


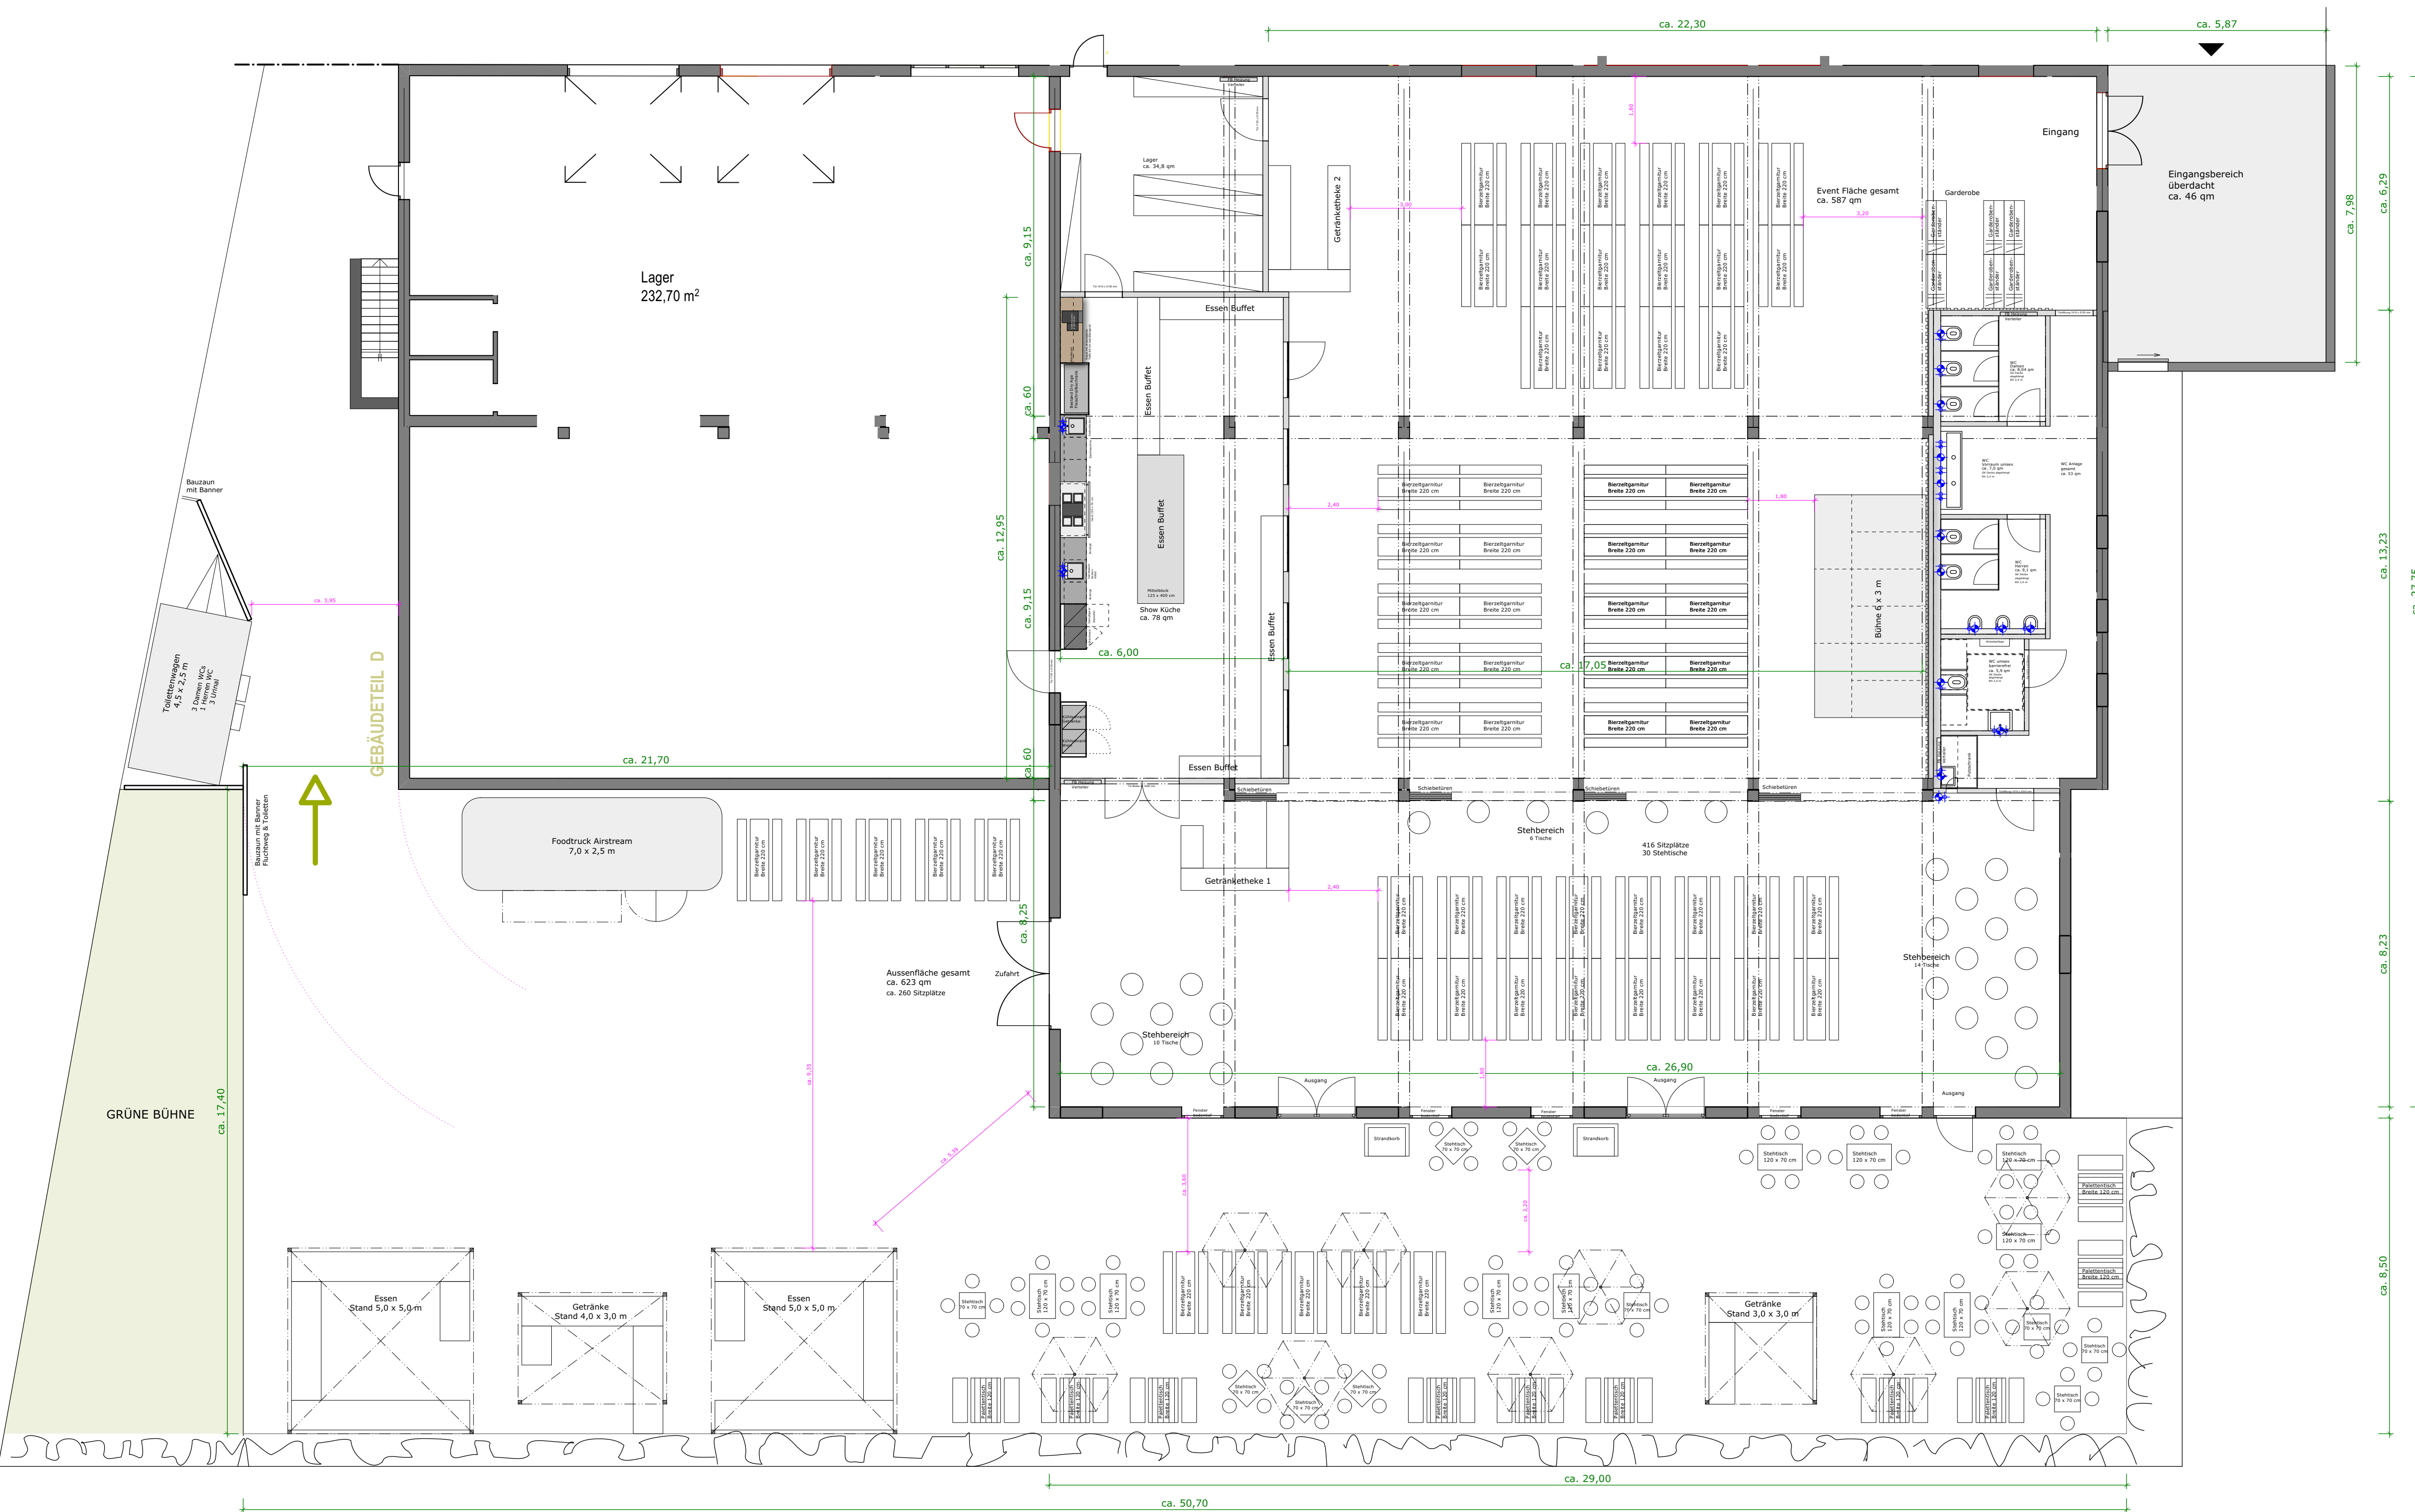

N4 Eventlocation _ Veranstaltung Variante 4 _ 650 bis 700 Personen
Grundriss Maßstab 1:100