



Grundriss Maßstab 1:100

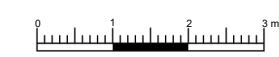

N4 Eventlocation _ Veranstaltung Variante 2 _ 300 Personen
Grundriss Maßstab 1:100

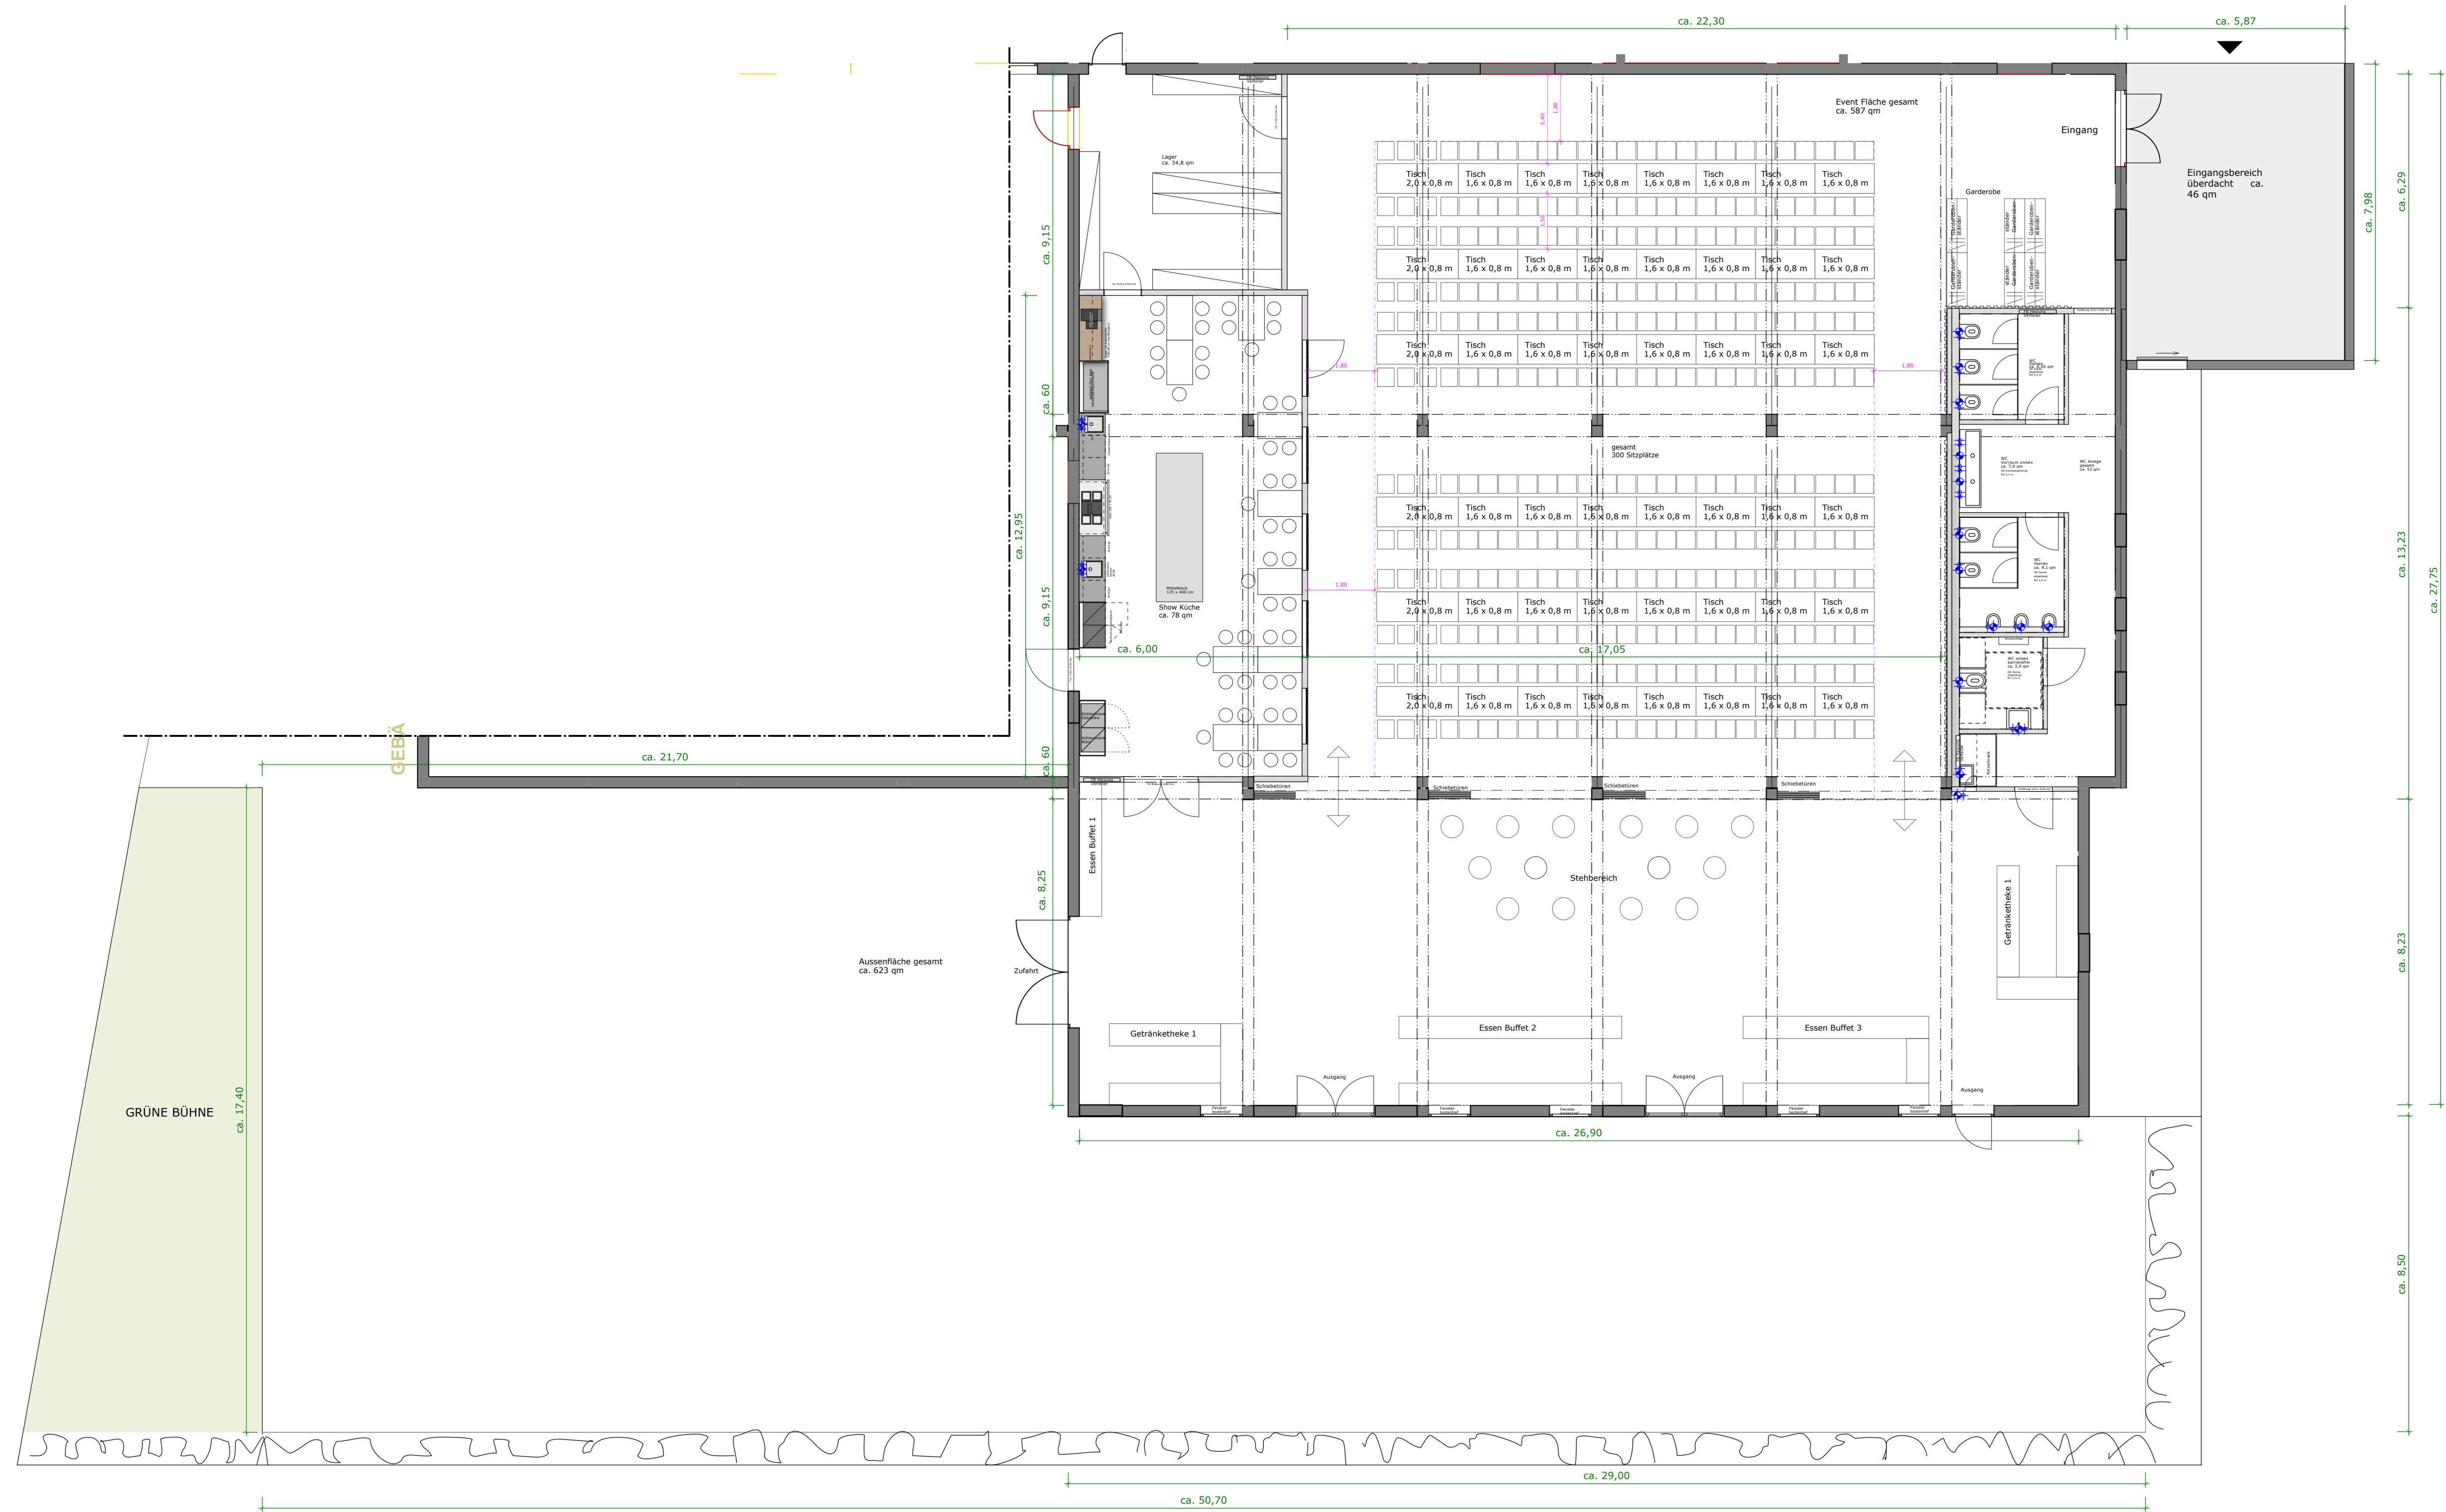

N4 Eventlocation _ Veranstaltung Variante 3 _ 400 Personen
Grundriss Maßstab 1:100