


Logo beleuchtet

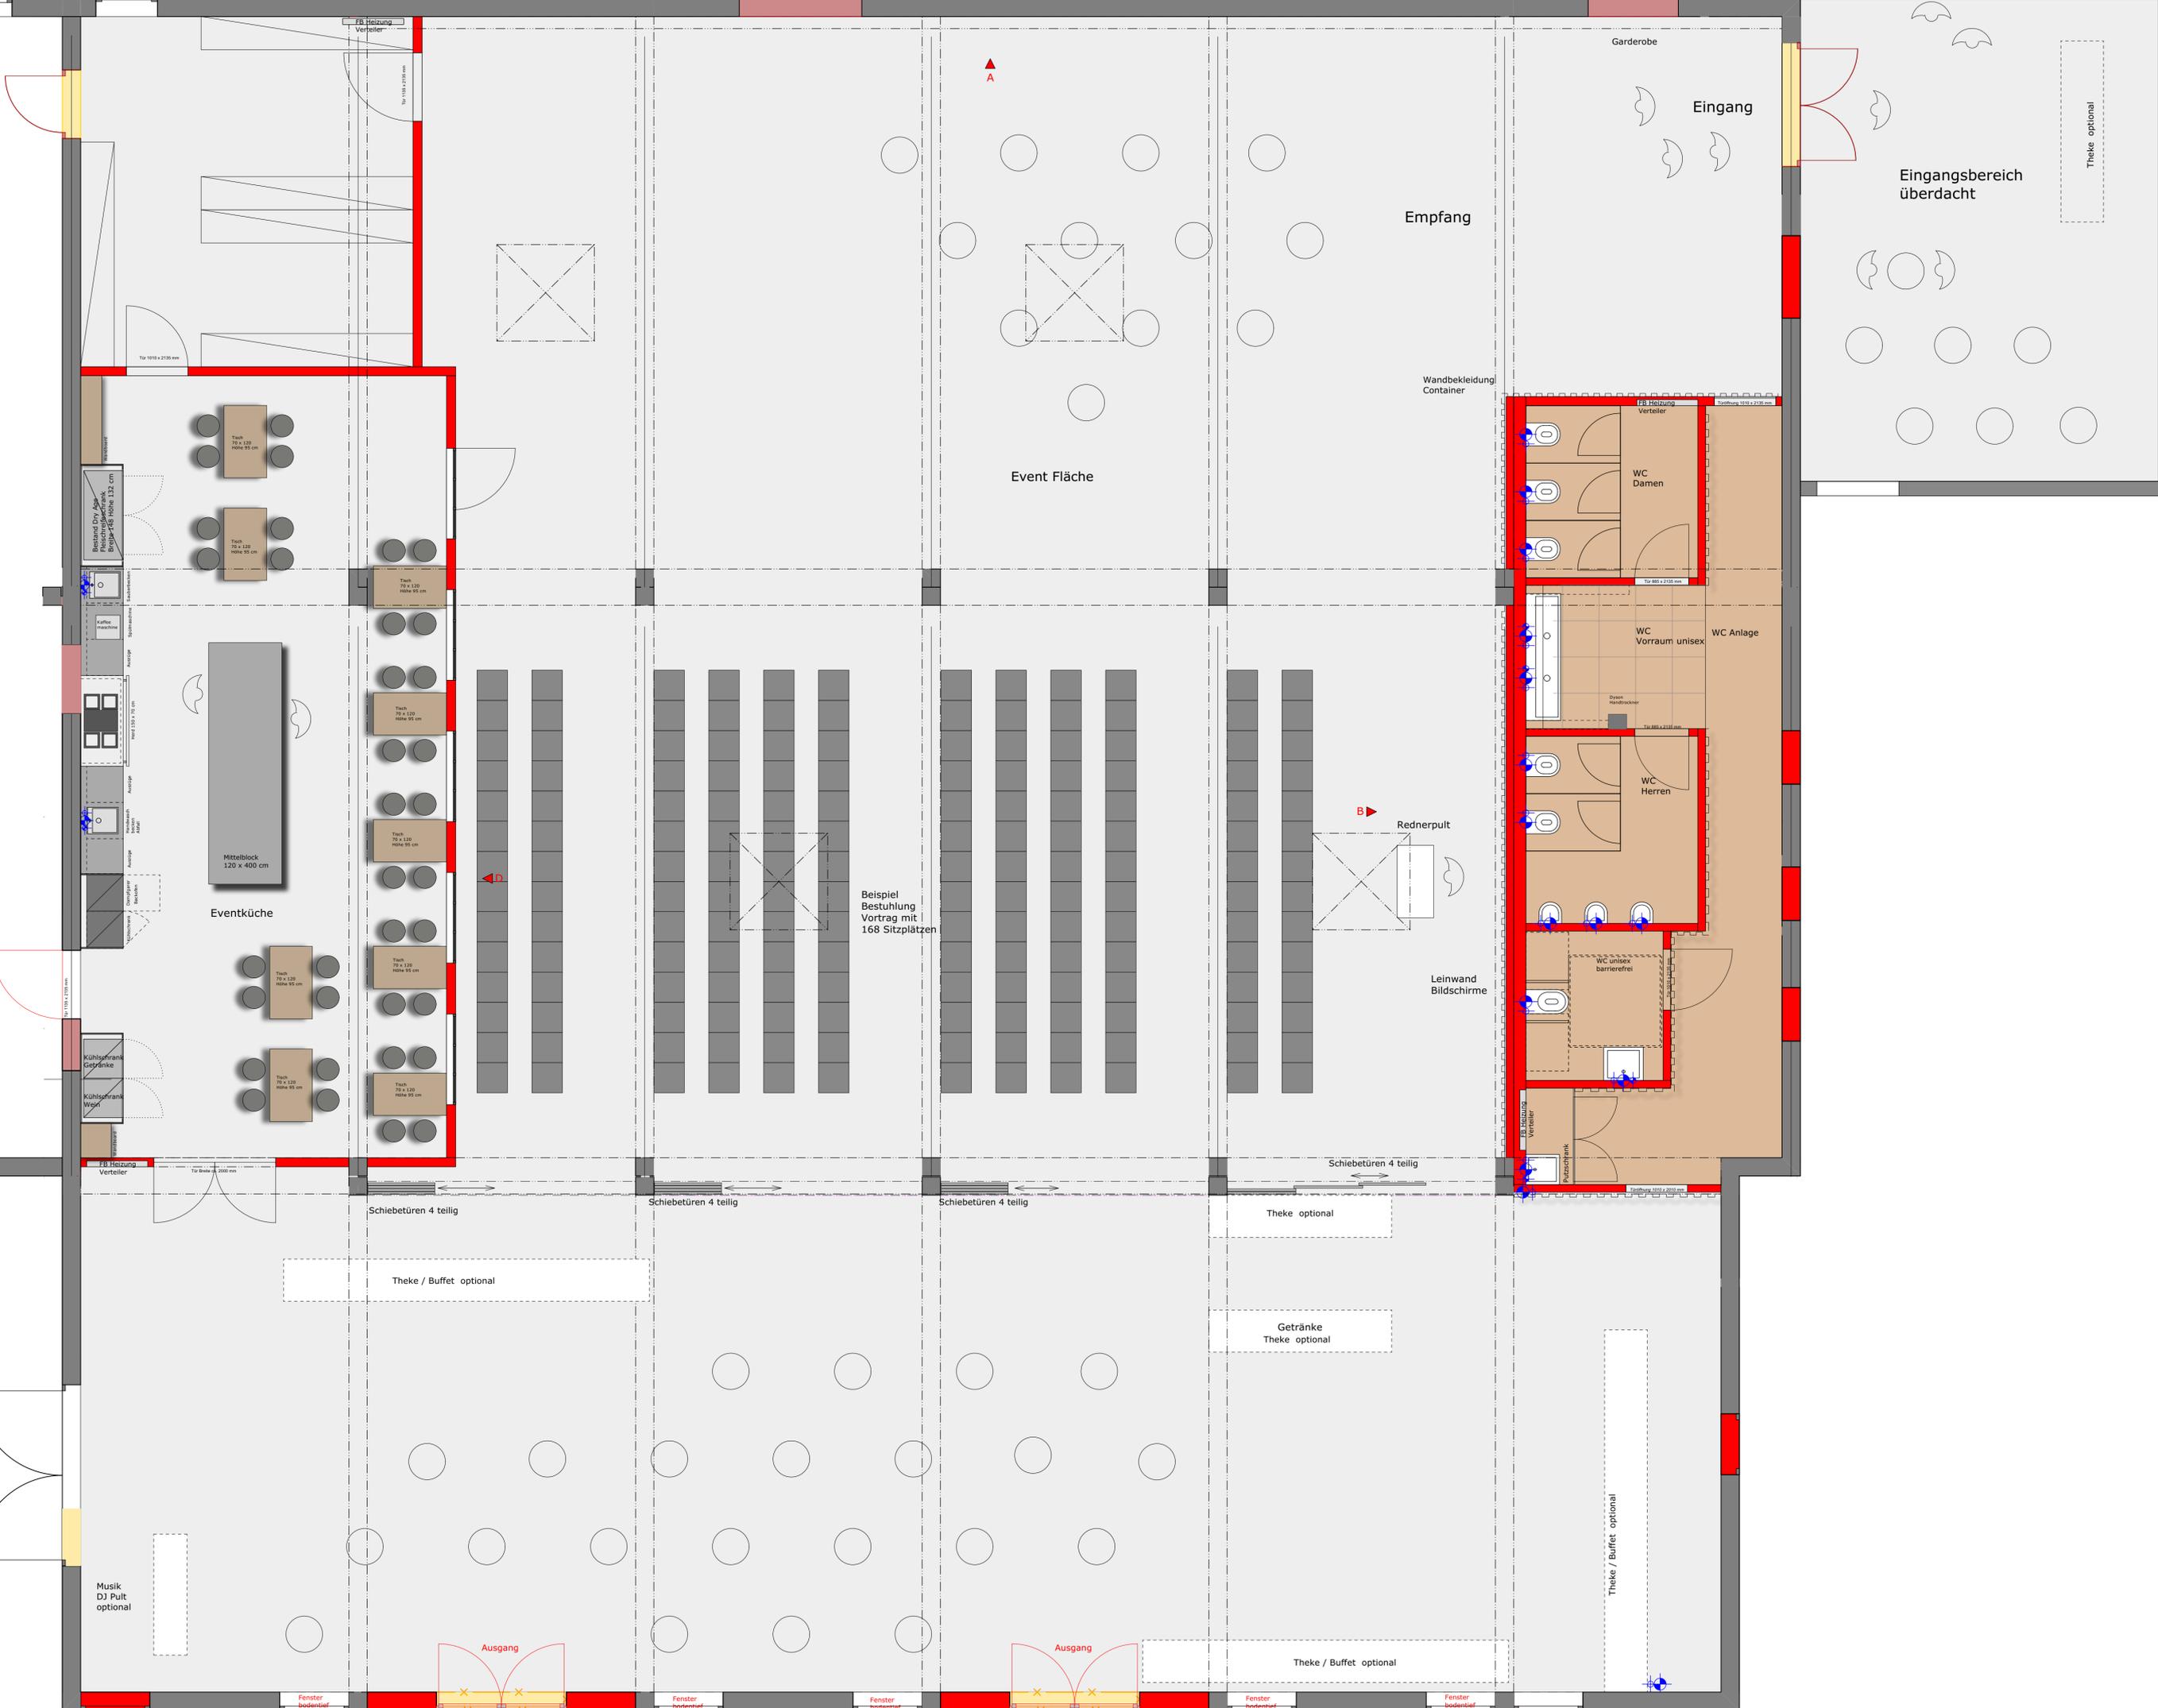

A

Empfang

Eingang

Eingangsbereich überdacht

Theke optional

Event Fläche

Wandbekleidung Container

FB Heizung Verteiler

WC Damen

WC Vorraum unisex

WC Anlage

WC Herren

Rednerpult

Leinwand Bildschirme

WC unisex barrierefrei

Eventküche

Beispiel Bestuhlung Vortrag mit 168 Sitzplätzen

Schiebetüren 4 teilig

Theke optional

Schiebetüren 4 teilig

Theke / Buffet optional

Getränke Theke optional

Musik DJ Pult optional

Ausgang

Ausgang

Theke / Buffet optional

Fenster bodentiefer

Fenster bodentiefer

Fenster bodentiefer

Fenster bodentiefer

Fenster bodentiefer